



ΕΦΗΜΕΡΙΣ ΤΗΣ ΚΥΒΕΡΝΗΣΕΩΣ

ΤΗΣ ΕΛΛΗΝΙΚΗΣ ΔΗΜΟΚΡΑΤΙΑΣ

ΤΕΥΧΟΣ ΤΕΤΑΡΤΟ **Αρ. Φύλλου 349**

26 Μαΐου 1998

ΠΕΡΙΕΧΟΜΕΝΑ

ΑΝΑΔΑΣΩΣΕΙΣ

ΑΠΟΦΑΣΕΙΣ

ΠΟΛΕΟΔΟΜΙΑ

ΑΠΟΦΑΣΕΙΣ

ΑΝΑΔΑΣΩΣΕΙΣ

ΑΠΟΦΑΣΕΙΣ

Αριθμ. 1108 (1)

Κήρυξη ως αναδασωτέας εκτάσεως 1812 τ.μ. στη θέση «Καμίνι» Κοινότητας Μαρκοπούλου Ωρωπού του Νομού Αττικής.

Ο ΓΕΝΙΚΟΣ ΓΡΑΜΜΑΤΕΑΣ ΠΕΡΙΦΕΡΕΙΑΣ ΑΤΤΙΚΗΣ

Έχοντας υπόψη:

1. Τις διατάξεις του Ν. 3200/55 «Περί Διοικητικής Αποκεντρώσεως», όπως αυτές τροποποιήθηκαν μεταγενέστερα με το ΝΔ 532/70.

2. Τις διατάξεις του Ν. 2503/1997 «Διοίκηση, οργάνωση, στελέχωση της Περιφέρειας κλπ».

3. Τις διατάξεις της παρ. 3 του άρθρου 117 του Συντάγματος της Χώρας.

4. Τις διατάξεις του Ν. 998/79 «Περί προστασίας των Δασών και των Δασικών εν γένει εκτάσεων της Χώρας» και ειδικότερα».

α) Του άρθρου 41 παρ. 1 &

β) Του άρθρου 38 παρ. 1

5. Τις διαταγές του Υπουργείου Γεωργίας:

α) 160417/1180/8.7.80 «Περί οδηγιών για τις αναδασωτέες εκτάσεις».

β) 182447/3049/24.9.80.

6. Την αριθ. 1080/6.4.1998 πρόταση του Δασαρχείου Καπανδριτίου σχετικά με την κήρυξη ως αναδασωτέας της αναφερομένης στο θέμα εκτάσεως, αποφασίζουμε:

Κηρύσσουμε αναδασωτέα έκταση, ώστε να αποκλεισθεί η διάθεσή της για άλλο προορισμό, το δημόσιο δάσος (δασωθείς αγρός που δεν έχει αναγνωρισθεί με έναν των νομίμων τρόπων), εμβαδού χιλίων οκτακοσίων δώδεκα (1.812) τετραγωνικών μέτρων στη θέση «Καμίνι» περιφερείας Κοινότητας Μαρκοπούλου Ορωπού, Ν. Αττικής, με σκοπό τη διατήρηση του χαρακτήρα του δάσους και την επαναδημιουργία της δασικής βλάστησης η οποία αποτελούμενη από χ. πεύκη και υπόροφο αειφύλλων - πλατυφύλλων, καταστράφηκε με παράνομη υλοτομία και εκχέρσωση κατά μήνα Ιανουάριο 1998 και προσδιορίζεται από τα στοιχεία Α - Β - Γ - Δ - Ε - Α, όπως φαίνεται στο συνημμένο διάγραμμα το οποίο αποτελεί αναπόσπαστο μέρος της αποφάσεως αυτής και έχει όρια:

Ανατολικά: Με λωρίδα δάσους πεύκης και πέραν αυτής με αγροτική έκταση σήμερα.

Δυτικά: Με δημόσιο δάσος χ. πεύκης.

Βόρεια: Με δημόσιο δάσος χ. πεύκης.

Νότια: Με χωματόδρομο.


Η απόφαση αυτή να δημοσιευθεί στην Εφημερίδα της Κυβερνήσεως.

Αγία Παρασκευή, 6 Μαΐου 1998

Ο Γενικός Γραμματέας Περιφέρειας

ΑΛΕΞΑΝΔΡΟΣ ΚΡΗΤΙΚΟΣ

ΚΛΙΜΑΚΑ 1:1000

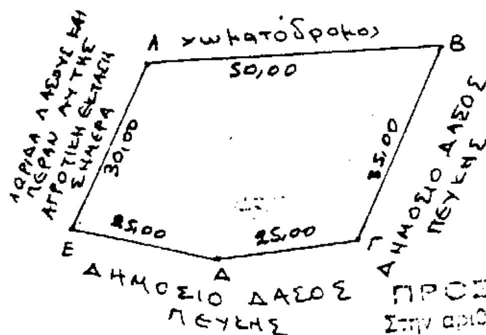


Τοπογραφικό Διάγραμμα κλίμακας 1:5000 όπου εμφανίζεται το Δημόσιο Δάσος (Δασωθείς αγρός που δεν αναγνωρίσθηκε με έναν εκ των νομίμων τρόπων) που συγχωρήθηκε παράνομα έκταση ±1.812,00 τ.μ. στη θέση "Καμίνι" περιφερείας Κοινότητας Μαρκοπούλου Ωρωπού Αττικής

Καπανδρίτι 31-3-1998

Ο Συντάκτης

ΠΡΟΣΑΡΤΑΤΑΙ
Στην αριθ. 1108/98
απόφαση μας 6-5-1998
Αγ. Παρασκευή
Ο Γενικός Γραμματέας
Περιφερείας Αττικής
Αλέξανδρος Κ...

ΘΕΩΡΗΘΗΚΕ
και προσαρτήθηκε στο υπ' αριθ. 1080 έγγραφό μας
την 6-4-1998
Ο Δασάρχης
Απ. Στάθ...
Δασολόγος

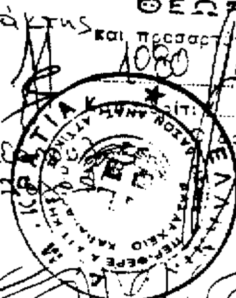

Αριθμ. 607 (2)

Άρση αναδάσωσης από δημόσια δασική αναδασωτέα έκταση, εμβαδού 27.245,28 τ.μ. στη θέση «Γλυκά Νερά» του Δήμου Γλυκών Νερών Αττικής.

Ο ΓΕΝΙΚΟΣ ΓΡΑΜΜΑΤΕΑΣ ΠΕΡΙΦΕΡΕΙΑΣ ΑΤΤΙΚΗΣ

Έχοντας υπόψη:

1. Τις διατάξεις του Ν. 3200/55 «Περί Διοικητικής Αποκεντρώσεως», όπως αυτές τροποποιήθηκαν και συμπληρώθηκαν μεταγενέστερα με το ΝΔ 532/70.

2. Τις διατάξεις του άρθρου 44 παρ. 3 του Ν. 998/79 «Περί προστασίας δασών και δασικών εν γένει εκτάσεων της Χώρας».

3. Τις διατάξεις του Ν. 2503/1997 για την «Διοίκηση, οργάνωση, στελέχωση της Περιφέρειας, ρύθμιση θεμάτων για την τοπική αυτοδιοίκηση & άλλες διατάξεις».

4. Την αριθ. 160417/1180/8.7.80 δ/γή Υπουργείου Γεωργίας «Περί οδηγιών για τις αναδασωτέες εκτάσεις».

5. Την αριθ. 417/1987 γνωμοδότηση της Συνέλευσης των Προϊσταμένων και Νομικών Δ/νσεων που έγινε αποδεκτή με την αριθ. 86004/4.6.1987 δ/γή του Υπουργείου Γεωργίας.

6. Την αριθ. 108424/13.9.1934 απόφαση του Υπουργείου Γεωργίας (ΦΕΚ 133/34 .τ.Β΄) με την οποία κηρύχθηκε ως αναδασωτέα η δασική έκταση του Λεκανοπεδίου Αθηνών, στην οποία (απόφαση) συγχωνεύθηκε και το από 22.7.1918 Β.Δ. (ΦΕΚ 152/1917 τ.Α΄).

7. Την αριθ. 4037/14.7.1997 αναφορά του Δασαρχείου Πεντέλης και τήν συνοδεύουσα αυτήν εισηγητική έκθεση του Δασολόγου Αλέξανδρου Ρήγα από την οποία προκύπτει ότι στην προτεινόμενη για άρση αναδάσωσης έκταση των 27.245,28 τ.μ. όπως αυτή εμφανίζεται στο από Αύγουστο 1987 τοπογραφικό διάγραμμα του Μηχανικού Δημητρίου Κανάρη και στο από χωρίς ημερομηνία απόσπασμα χάρτη ΓΥΣ κλίμακος 1:5.000 αριθ. φύλλου 6456/1 που έχει συντάξει ο ίδιος Δασολόγος ήδη υπάρχει Νεκροταφείο του οποίου η διαμόρφωση πιθανολογείται ότι ξεκίνησε πριν την 11η Ιουνίου 1975 και καθίσταται αδύνατη η ανατροπή της δημιουργηθείσης καταστάσεως και κατά συνέπεια δεν έχουν εφαρμογή οι διατάξεις του άρθρου 38 του Ν. 998/79 καθώς και οι διατάξεις του άρθρου 117 παρ. 3 του Συντάγματος του 1975 (Γνωμ. Ολ. Ν.Σ.Κ. 586/1979), αποφασίζουμε:

Αίρουμε την αναδάσωση από δημόσια αναδασωτέα δασική έκταση εμβαδού είκοσι επτά χιλιάδων διακοσίων σαράντα πέντε τετρ. μέτρων και 28% (27.245,28) που βρίσκεται στη θέση «Γλυκά Νερά» του Δήμου Γλυκών Νερών Αττικής όπως αυτή εικονίζεται με τα στοιχεία 1΄- 2΄- 3 - 4 - 5 - 6 - 7 - 8 - 9 - 10 11 - 1΄στο απόσπασμα πινακίδος ΓΥΣ κλίμακας 1:5000 (αριθ. φύλλου 6456/1 που συνέταξε ο Δασολόγος Αλέξανδρος Ρήγας, θεώρησε με ημερομηνία 14.7.97 η Δασάρχης Πεντέλης Ευμορφία Παπακωνσταντίνου και που αποτελεί αναπόσπαστο μέρος της παρούσας.

Η άρση της αναδάσωσης από την έκταση αυτή γίνεται με σκοπό την αντιμετώπιση του αιτήματος του Δήμου Γλυκών Νερών για παραχώρηση δημόσιας δασικής έκτασης στα πλαίσια του άρθρου 13 παρ. 2Β του Ν. 1734/87 προς ίδρυση Νεκροταφείου για την κάλυψη των αναγκών του.


Από της εκδόσεως της παρούσας παύει ισχύουσα η υπ' αριθμ. 08/ΔΑΣ/2148 Π.Δ./20.1.98 απόφασή μας.

Η απόφαση αυτή να δημοσιευθεί στην Εφημερίδα της Κυβερνήσεως.

Αγία Παρασκευή, 3 Μαρτίου 1998

Ο Γενικός Γραμματέας Περιφέρειας

ΑΛΕΞΑΝΔΡΟΣ ΚΡΗΤΙΚΟΣ

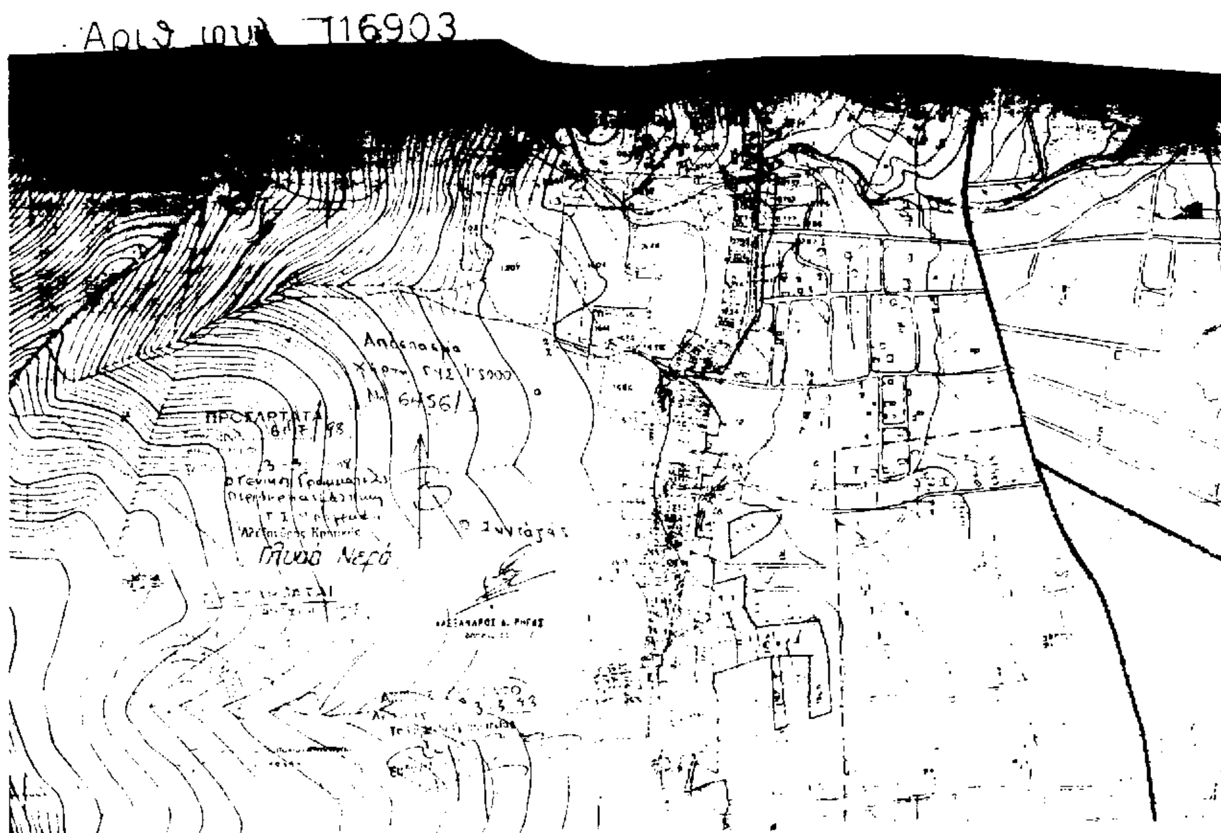

Αριθμ. 581 (3)

Κήρυξη αναδασωτέας έκτασης Ε = 14.864 μέτρα στη θέση «Βρυσούλα» Κοιν. Αγίου Γεωργίου.

Ο ΓΕΝΙΚΟΣ ΓΡΑΜΜΑΤΕΑΣ ΠΕΡΙΦΕΡΕΙΑΣ
ΣΤΕΡΕΑΣ ΕΛΛΑΔΑΣ

Έχοντας υπόψη:

1. Τις διατάξεις του άρθρου 117 παρ. 3 του Συντάγματος της Χώρας, την αριθμ. 38 παρ. 1 & 41 παρ. 1 του Ν. 998/79 ως & του άρθρου 12 παρ. 2 του Ν. 2040/92 «Ρύθμιση θεμάτων αρμοδιότητας Υπ. Γεωργίας κ.λ.π.».

2. Τις αριθ.α) 160417/1180/8.7.80 & β) 182447/3049/24.9.80 διαταγές του Υπ. Γεωργίας.

3. Τις διατάξεις του Ν. 2503/97 & την υπ' αριθμ. 6747/29.9.97 απόφαση Γεν. Γραμματέα Περιφέρειας Στ. Ελλάδας περί αρμοδιοτήτων.

4. Την αρ. 1243/27.4.1998 αναφορά - πρόταση του Δασαρχείου Λιβαδειάς για κήρυξη ως αναδασωτέας δημόσιας έκτασης Ε = 14.864 μετρ. στη θέση «Βρυσούλα», περιφέρειας Κοιν. Αγίου Γεωργίου η οποία καλυπτόταν από δασική βλάστηση και καταστράφηκε από πυρκαγιά στις 19.4.98, αποφασίζουμε:

Κηρύσσουμε αναδασωτέα με σκοπό την διατήρηση του δασικού χαρακτήρα, την προστασία & την αποκατάσταση της δασικής βλάστησης, με φυσική ή τεχνητή αναγέννηση, τη δημόσια δασική έκταση Ε= 14.864 μετρ. που βρίσκεται στη θέση «Βρουσούλα» Κοιν. Αγίου Γεωργίου και καταστάφηκε από πυρκαγιά προσδιορίζεται από τα στοιχεία (1, 2, 3, 4, 5, 6, 7, 1) στο συνημμένο τοπογραφικό διάγραμμα με κλίμακα 1:5000, που αποτελεί αναπόσπαστο μέρος της απόφασης αυτής, ορίζεται δε η έκταση:

Βόρεια: Με δημόσια δασική έκταση

Νότια: Εν μέρει με ελαιοπερίβολα και εν μέρει με δημόσια δασική έκταση.

Ανατολικά: Με δημόσια δασική έκταση

Δυτικά: Με δημόσια δασική έκταση.

Η απόφαση αυτή ισχύει από της κοινοποιήσεώς της αρμοδίως (άρθρο 41 Νόμου 998/79) και προ της δημοσιεύσεώς της στην Εφημερίδα της Κυβερνήσεως (αρθρ. 37 Ν. 3200/55).

Η απόφαση αυτή να δημοσιευθεί στην Εφημερίδα της Κυβερνήσεως.

Λιβαδειά, 28 Απριλίου 1998
Με εντολή Γεν. Γραμ. Περιφέρειας
Ο Διευθυντής
ΓΕΩΡΓΙΟΣ Ε. ΜΗΛΙΟΣ


ΑΠΟΣΠΑΣΜΑ ΧΑΡΤΗ
ΚΛΙΜΑΚΑΣ 1 : 5000

Όπου φαίνεται η κη... δημόσια δασική έκταση με τα στοιχεία 1,2,3,4,5,6,7,1 ... που βρίσκεται στη θέση ... κοινότητας ... όπου κάηκε στις 19/4/1998.


Η έκταση προτείνεται να κηρυχθεί αναδασωτέα.



Θεωρήθηκε
Ανήκει στην υπ' αρ. 581
απόφ. Δ/νσεως Δασών Ν. Βοιωτίας
Λιβαδειά 28.4.1998
Εντολή Γεν. Γραμ. Περ. Στερ. Ελλάδας
Ο Δ/ντής Δασών

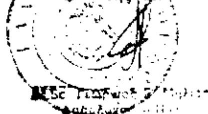

Θεωρήθηκε
Ανήκει στο 1243 έγγραφό μας
Λιβαδειά 27.4.1998
Ο Δασάρχης

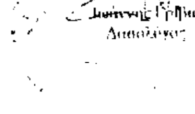

Δασολόγος

Η Συντάξασα

Δασολόγος

Αριθμ. 829/24.3.98 (4)

Κήρυξη αναδασωτέας έκτασης εμβαδού 27,50 μ. στρεμμάτων στη θέση Παπακωνσταντή του χωριού Χωστή της Κοινότητας Πρασσέ Νομού Χανίων.

Ο ΓΕΝ. ΓΡΑΜΜΑΤΕΑΣ ΠΕΡΙΦΕΡΕΙΑΣ ΚΡΗΤΗΣ

Έχοντας υπόψη:

1. Τις διατάξεις του Ν. 3200/55 περί Διοικητικής αποκέντρωσης, όπως τροποποιήθηκε και συμπληρώθηκε με ταγενέστερα με το Ν.Δ. 532/70.
2. Τις διατάξεις του άρθρου 117 παρ. του Συντάγματος των Ελλήνων.
3. Τις διατάξεις του Ν. 998/79 «περί προστασίας δασών κτλ» και ειδικότερα α) του άρθρου 41 παρ. 1 και β) του άρθρου 38 παρ. 1
4. Τις διαταγές του Υπουργείου Γεωργίας: α) 160417/1180/8.7.80 και β) 182447/3049/24.9.80.
5. Την υπ' αριθμ. εισηγητική έκθεση της Δ/νσης Δασών Χανίων σχετική με την κήρυξη ως αναδασωτέας της εκτάσεως που αναφέρεται στο θέμα της παρούσας αποφάσεως λόγω εκχερσώσεώς της τον Δεκέμβριο έτους 1997, αποφασίζουμε:

Κηρύσσουμε αναδασωτέα της εκχερσωμένη δημόσια δασική έκταση εμβαδού είκοσι επτά και μισό (27,50) στρεμ. που βρίσκεται στη θέση Παπακωνσταντή περιοχής του χωριού Χωστή Κοινότητας Πρασσέ επαρχίας Κυδωνίας Νομού Χανίων. Η αναδασωτέα περιοχή περικλείεται από τα στοιχεία «Α - Β - Γ - Δ - Ε - Α» του συνημμένου τοπογραφικού διαγράμματος, το οποο είναι αναπόσπαστο προσαρτημένο στην παρούσα απόφασή μαςκαι θεωρημένο από τον Προϊστάμενο της Διεύθυνσης Δασών Χανίων, έχει δε όρια:

Ανατολικά: Ελαιώνας, Δυτικά:Δασική έκταση

Βόρεια: Δασική έκταση, Νότια: Δασική έκταση

Σκοπός της κηρύξεως της ανωτέρω εκτάσεως ως αναδασωτέας είναι η διατήρηση του δασικού χαρακτήρα αυτής, η αποκατάσταση με φυσική αναφέννησή της εκχερσωμένης αυτοφυούς δασικής βλάστησης και ο αποκλεισμός της διάθεσης αυτής για άλλη χρήση.


Η απόφαση αυτή να δημοσιευθεί στην Εφημερίδα της Κυβερνήσεως.


Χανιά, 24 Μαρτίου 1998

Ο Γενικός Γραμματέας Περιφέρειας

ΒΑΣ. ΒΑΛΑΣΟΠΟΥΛΟΣ

ΠΕΡΙΦΕΡΕΙΑ ΚΡΗΤΗΣ
Δ/ΝΣΗ ΔΑΣΩΝ

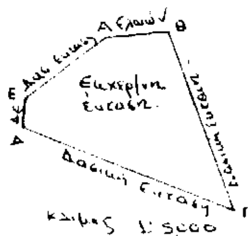


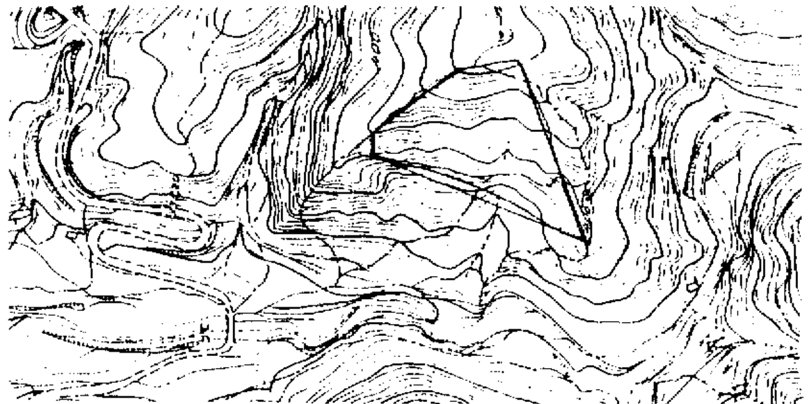

Αποτύπωμα χάρτη κλίμακας 1:5000 -

Τοπογραφικό σχεδιάγραμμα εκχερσωμένης δημόσιας δασικής έκτασης στην θέση Παπακωνσταντή του χωριού Χωστή Κοινότητας Πρασσέ Κυδωνίας Εμβαδόν εκχερσωμένης εκτάσεως είκοσι επτά και μισό (27,50) στρέμματα
Χρόνος εκχερσώσεως Δεκέμβριος 1997
Ανήκει στην υπ' αριθμ. 829/24-3-1998 απόφαση Γραμματέα Περιφέρειας Κρήτης
Χανιά 24-3-1998
Ο
Συντάξας
Αγγ. Μάρκος

Θεωρήθηκε
Χανιά 24-3-1998
Ο

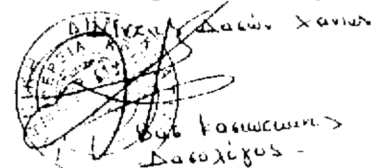

Αριθμ. 954/2.4.98 (5)

Κήρυξη αναδασωτέας έκτασης εμβαδού «3» στρεμμάτων στη θέση Βαθύς Λαγγός του χωριού και της Κοινότητας Βατολακκου Νομού Χανίων.

Ο ΓΕΝ. ΓΡΑΜΜΑΤΕΑΣ ΠΕΡΙΦΕΡΕΙΑΣ ΚΡΗΤΗΣ

Έχοντας υπόψη:

1. Τις διατάξεις του Ν. 3200/55 περί Διοικητικής αποκέντρωσης, όπως τροποποιήθηκε και συμπληρώθηκε με ταγενέστερα με το Ν.Δ. 532/70.
2. Τις διατάξεις του άρθρου 117 παρ. του Συντάγματος των Ελλήνων.
3. Τις διατάξεις του Ν. 998/79 «περί προστασίας δασών κτλ» και ειδικότερα α) του άρθρου 41 παρ. 1 και β) του άρθρου 38 παρ. 1
4. Τις διαταγές του Υπουργείου Γεωργίας: α) 160417/1180/8.7.80 και β) 182447/3049/24.9.80.
5. Την υπ' αριθμ. 951/2.4.98 εισηγητική έκθεση της Δ/νσης Δασών Χανίων σχετική με την κήρυξη ως αναδασωτέας της εκτάσεως που αναφέρεται στο θέμα της παρούσας αποφάσεως λόγω εκχερσώσεώς της κατά το μήνα Φεβρουάριο 1998, αποφασίζουμε:

Κηρύσσουμε αναδασωτέα της εκχερσωμένη δημόσια δασική έκταση εμβαδού (3) στρεμμάτων που βρίσκεται στη θέση Βαθύς Λαγγός περιοχής Κοινότας Βατολακκου επαρχίας Κυδωνίας Νομού Χανίων. Η αναδασωτέα περιοχή περικλείεται από τα στοιχεία «Α - Β - Γ - Δ - Α» του συνημμένου τοπογραφικού διαγράμματος, το οποίο είναι αναπόσπαστο προσαρτημένο στην παρούσα απόφασή μας και θεωρημένο από τον Προϊστάμενο της Διεύθυνσης Δασών Χανίων, έχει δε όρια:


Ανατολικά: Δασική έκταση, Δυτικά: Δασική έκταση
Βόρεια: Δασική έκταση, Νότια: Δασική έκταση

Σκοπός της κηρύξεως της ανωτέρω εκτάσεως ως αναδασωτέας είναι η διατήρηση του δασικού χαρακτήρα αυτής, η αποκατάσταση με φυσική αναγέννησή της εκχερσωμένης αυτοφυούς δασικής βλάστησης και ο αποκλεισμός της διάθεσης αυτής για άλλη χρήση.


Η απόφαση αυτή να δημοσιευθεί στην Εφημερίδα της Κυβερνήσεως.

Χανιά, 2 Απριλίου 1998
Ο Γενικός Γραμματέας Περιφέρειας
ΒΑΣ. ΒΑΛΑΣΟΠΟΥΛΟΣ

ΠΕΡ/ΡΕΙΑ ΚΡΗΤΗΣ
Δ/ΝΣΗ ΔΑΣΩΝ ΧΑΝΙΩΝ

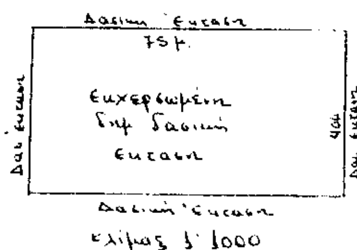

κλίμαξ 1:1000

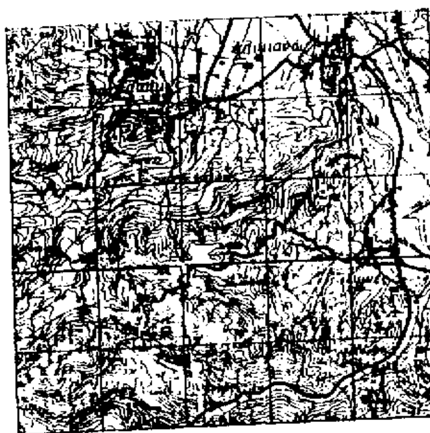


Τοπογραφικό σχεδιάγραμμα εκχερσωμένης δημόσιας δασικής εκτάσεως στη θέση Βαθύ Λαγγός περιοχής Βατολακκου Ν. Χανίων εμβαδού εκχερσωμένης εκτάσεως "3.000" στρ. μέτρα Χρόνος εκχερσώσεως Φεβρουάριος 1998 Εκχερσωτής Παραβάτης Άγνωστος του κάτοικος ... Ανήκει στην υπ' αριθμ. 954/2-4-98 απόφαση Γενικού Γραμματέα Περ/ρειας Κρήτης

Χανιά 2-4-1998
Ο
Συντάξας

Αδ. Μάττος
Δασοπόνος

Θεωρήθηκε
Χανιά 6-4-1998
Ο
Δ/ντής Δασών Χανίων

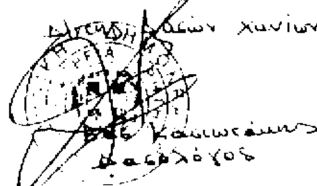

Κασιωτάκης
Δασολόγος

ΠΟΛΕΟΔΟΜΙΑ

ΑΠΟΦΑΣΕΙΣ

Αριθμ. Ε.β 2701 (6)

Καθορισμός χρήσης παραχωρημένου ακινήτου στο αγ/μα Πετρανών Ν. Κοζάνης.

Ο ΝΟΜΑΡΧΗΣ ΚΟΖΑΝΗΣ

Έχοντας υπόψη:

1. Το Ν. 1512/11.1.1985 (ΦΚ 4Α) για την τροποποίηση και συμπλήρωση πολεοδομικών διατάξεων κλπ. και ειδικότερα το .άρθρο 3 παρ. 1 αυτού.
2. Το Ν. 1337/12.3.1983 (ΦΕΚ 33Δ/14.3.83 για την επέκταση πολεοδομικών σχεδίων.
3. Το Ν. 360/1976 για τη Χωροταξία και το Περιβάλλον.
4. Το Ν. 1032/1980 για τη σύσταση του Υπ. ΧΟΠ.
5. Την αρ. 72/96 αποφ. του Κ.Σ. Πετρανών.
6. Την αρ. 1486/30.4.98 γνωμοδότηση προσδιορισμού χρήσης γης η οποία εξεδόθη από το τμήμα Πολεοδομίας Κοζάνης.
7. Το αρ. 124332/16.12.97 έγγραφο του Υπουργείου Γεωργίας (Τμήμα Γ. και Κ Απ/σης), αποφασίζουμε:


Καθορίζουμε σαν χρήση γης την λειτουργία που γενικά εξυπηρετεί την ίδρυση μονάδος μονωτικών υλικών από τον Παπαδόπουλο Ισαάκ και ΣΙΑ ΟΕ στο υπόψη τεμάχιο με στοιχεία ΑΒΓΔΕΖΑ έκτασης 4051 τ.μ. το οποίο εμπίπτει στο αρ. 1318 Χερσο Κοινό της Συμ/κής διανομής αγ/μος Πετρανών έτους 1998 όπως αυτό απεικονίζεται στο αναπόσπαστο με την παρούσα θεωρημένο τοπογραφικό διάγραμμα του Τμήματος Τοπογραφίας Κοζάνης.

Η απόφαση αυτή να δημοσιευθεί στην Εφημερίδα της Κυβερνήσεως.

Κοζάνη, 12 Μαΐου 1998

Ο Νομάρχης

ΠΑΣΧ. ΜΗΤΛΙΑΓΚΑΣ

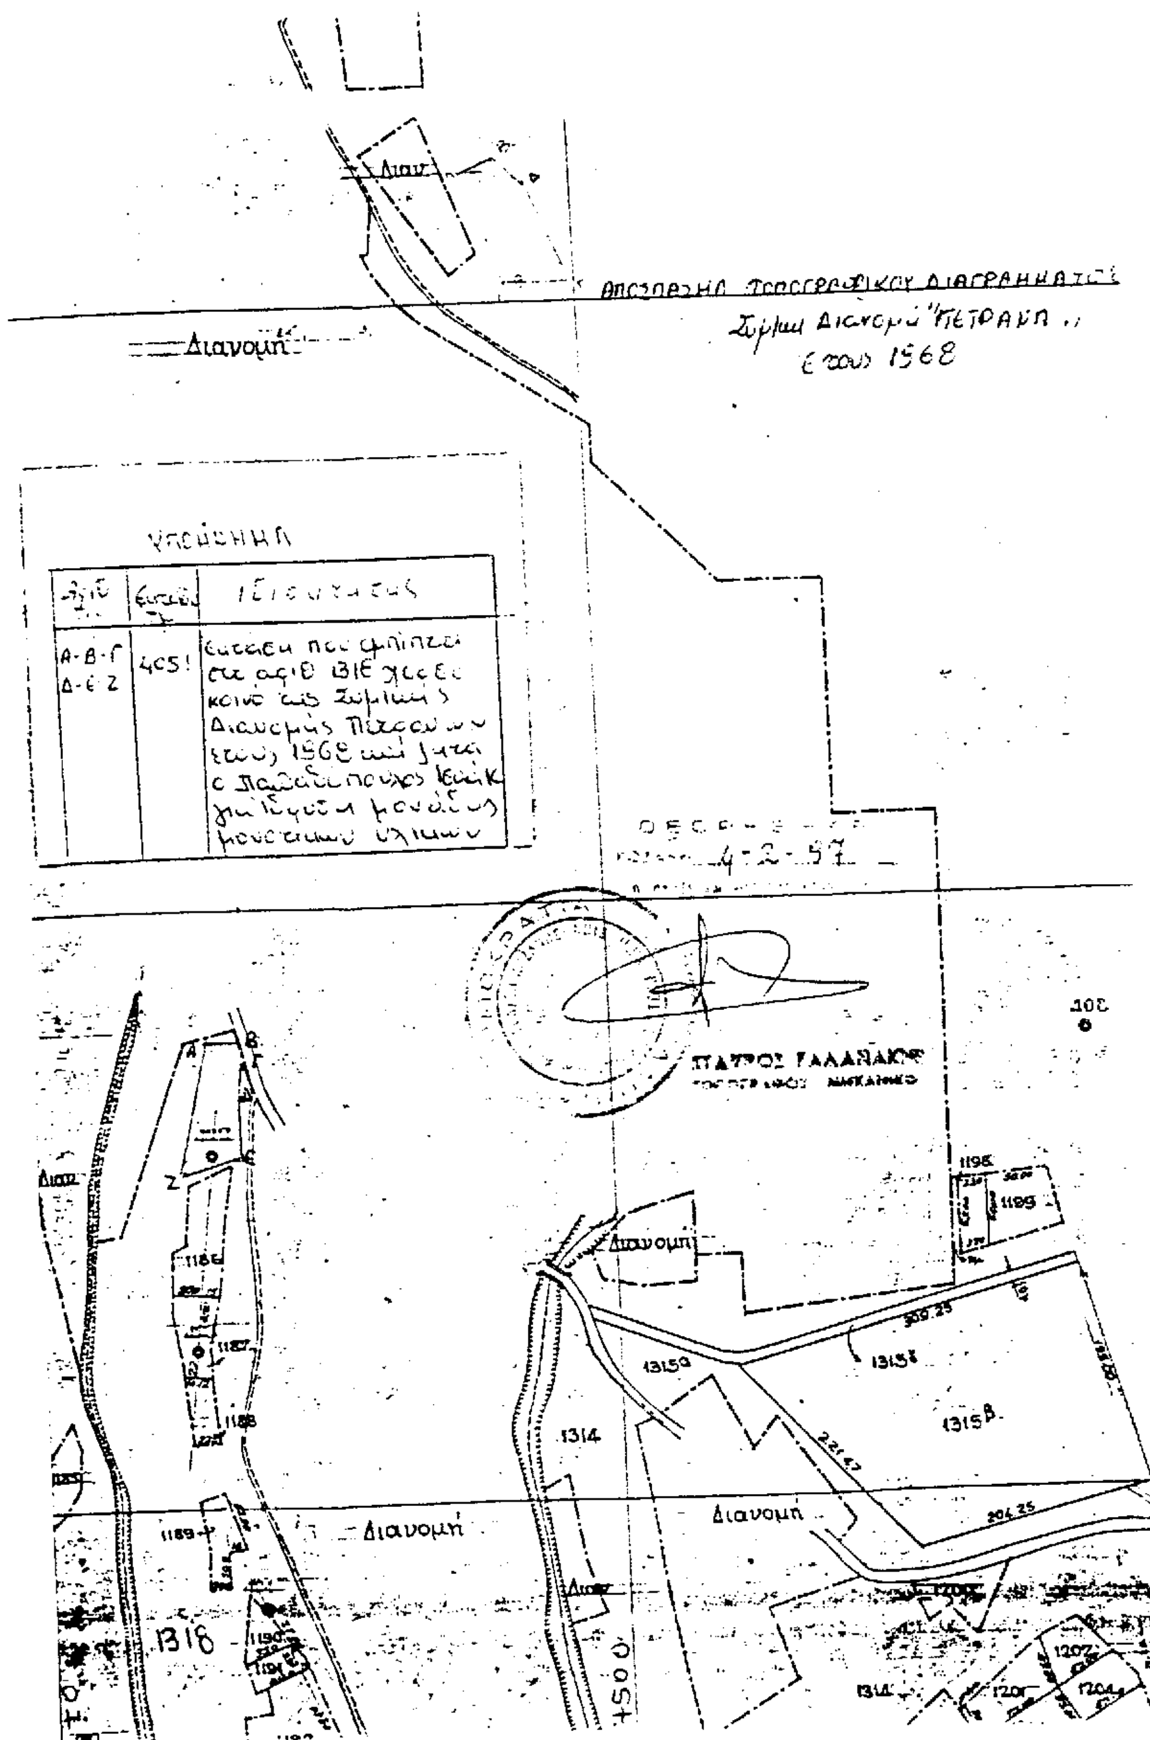

Διανομή
Διαν.
1186
1187
1188
1189
1195
1314
1318
1315α
1315β
1315β
309.25
221.47
204.25
1201
1202
1204
ΣΤΑΥΡΟΣ ΓΑΛΑΝΑΚΗΣ